



PLANIMETRIA SU FOTO AEREA - Scala 1:500

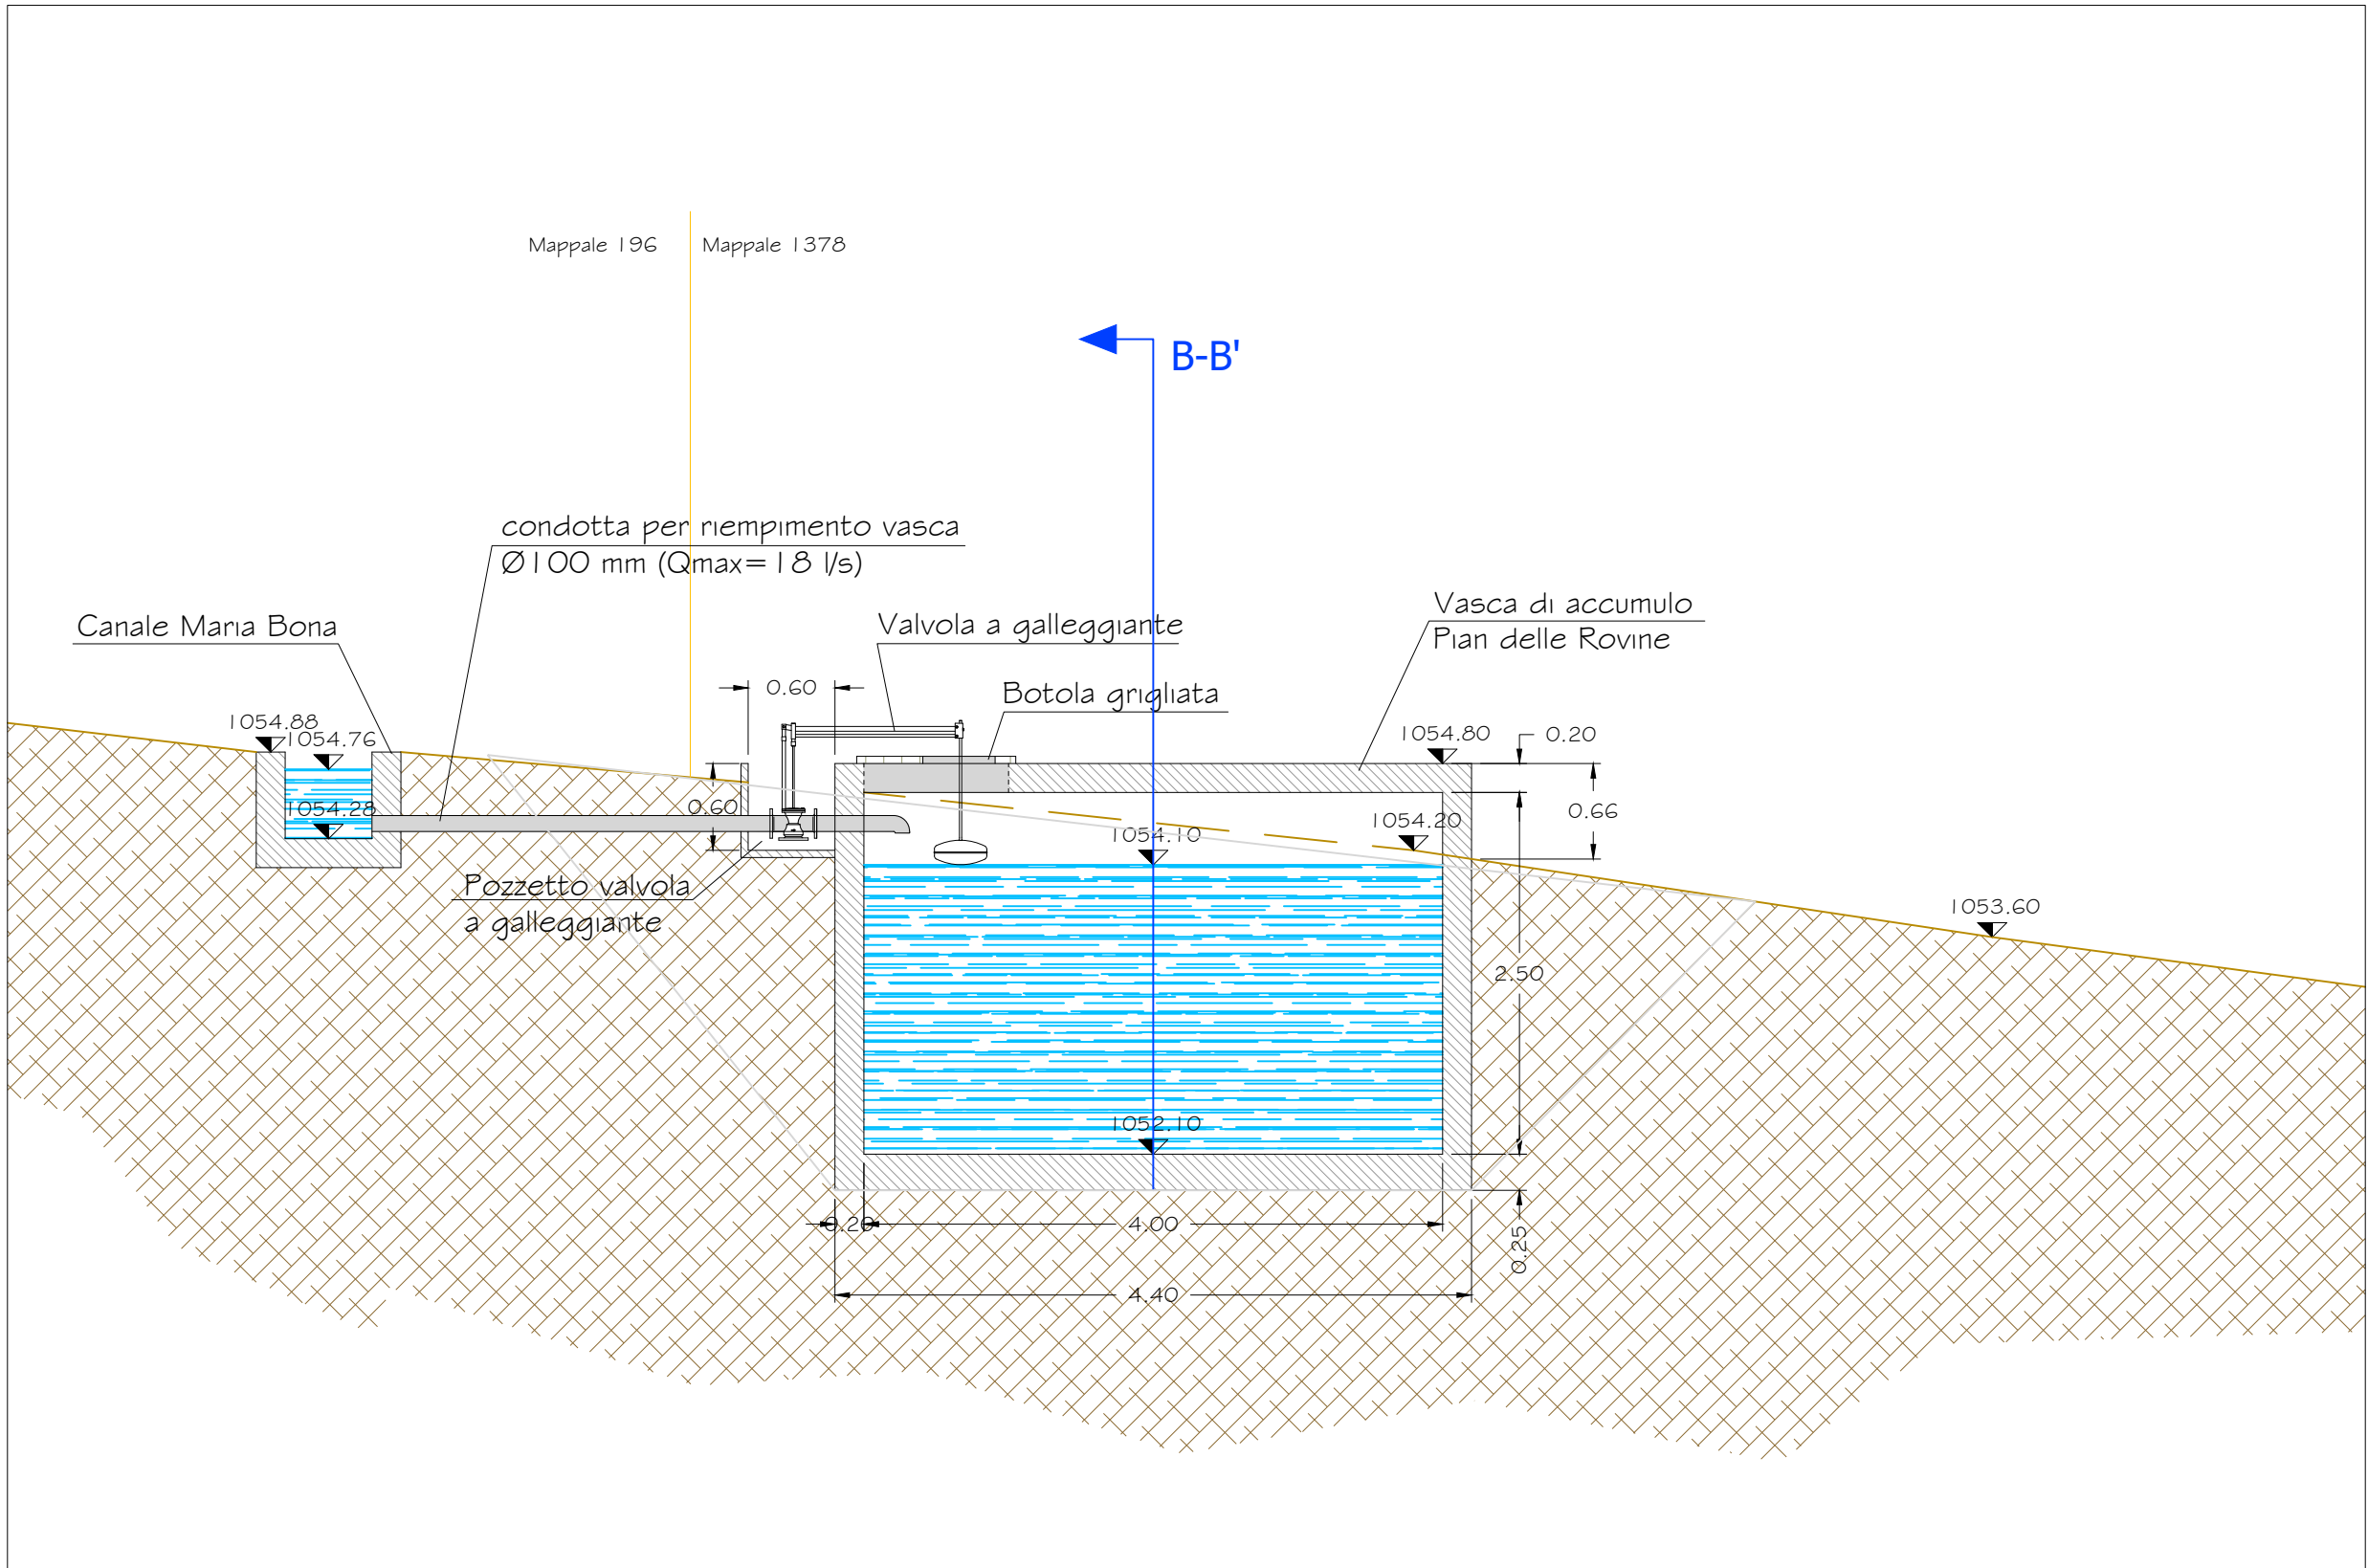


SEZIONE TRASVERSALE A-A' - Scala 1:50



PIANTA A QUOTA PIANO DI CAMPAGNA - Scala 1:50

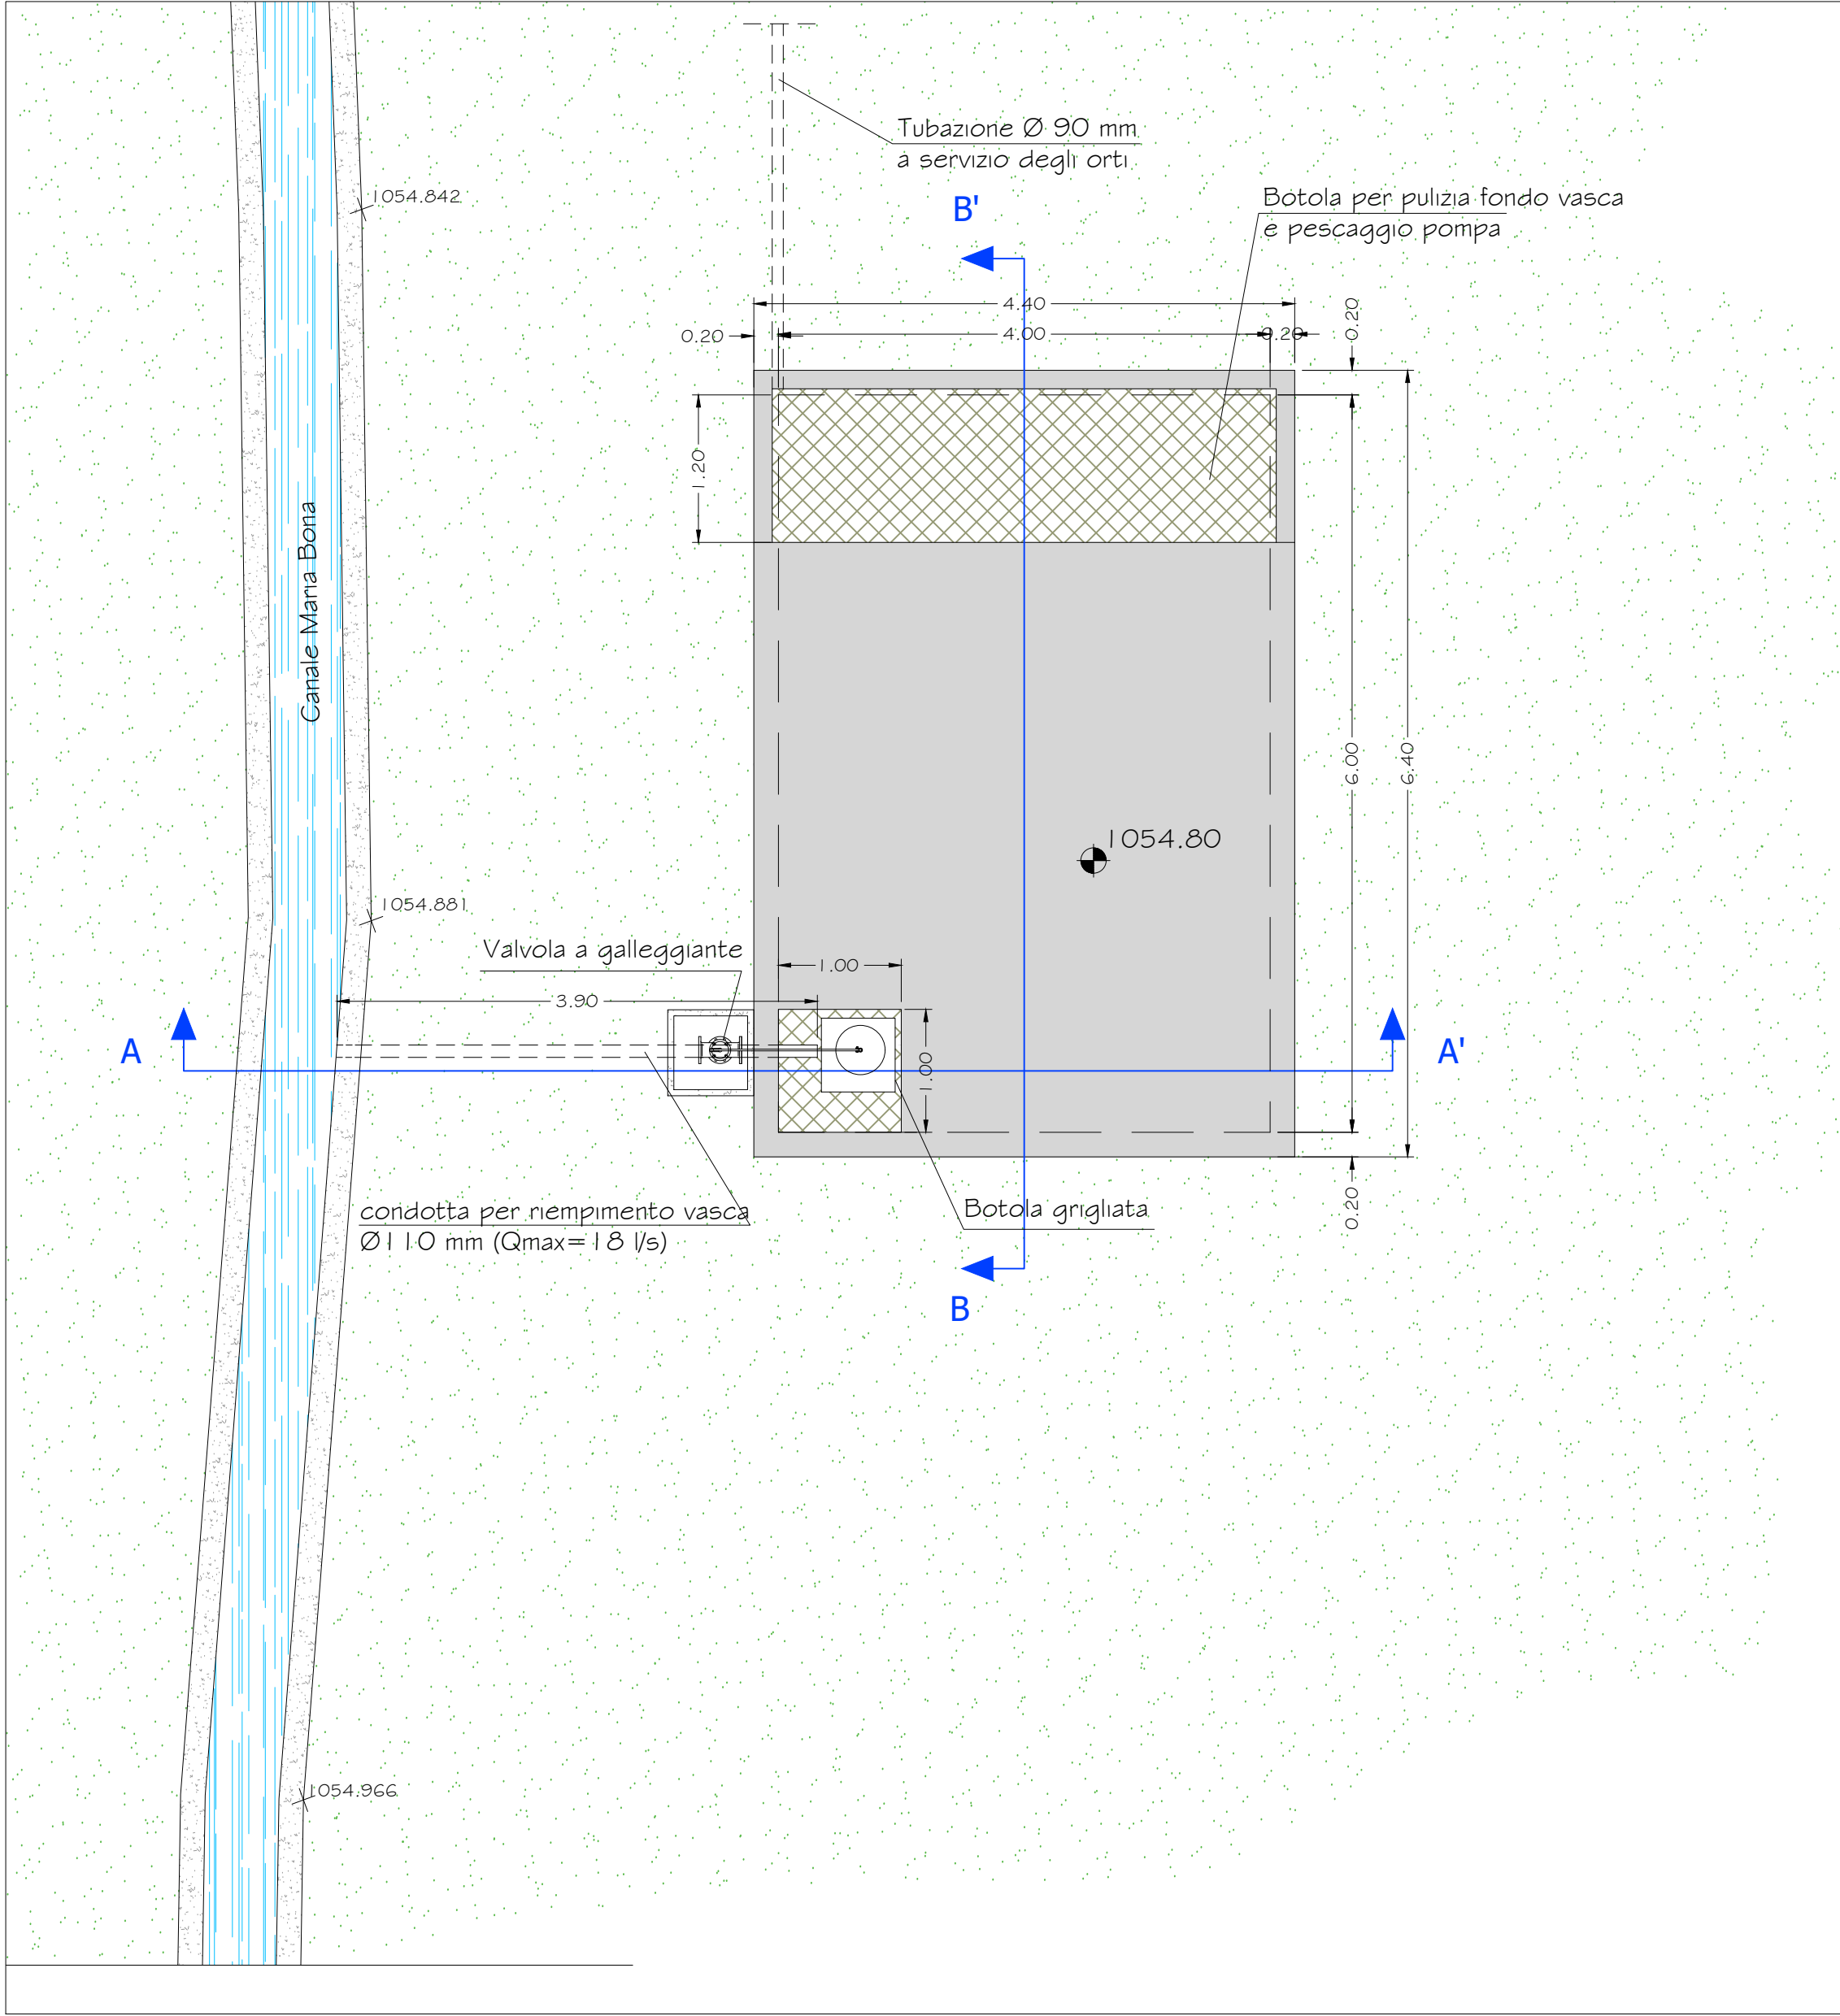

SEZIONE LONGITUDINALE B-B' - Scala 1:50

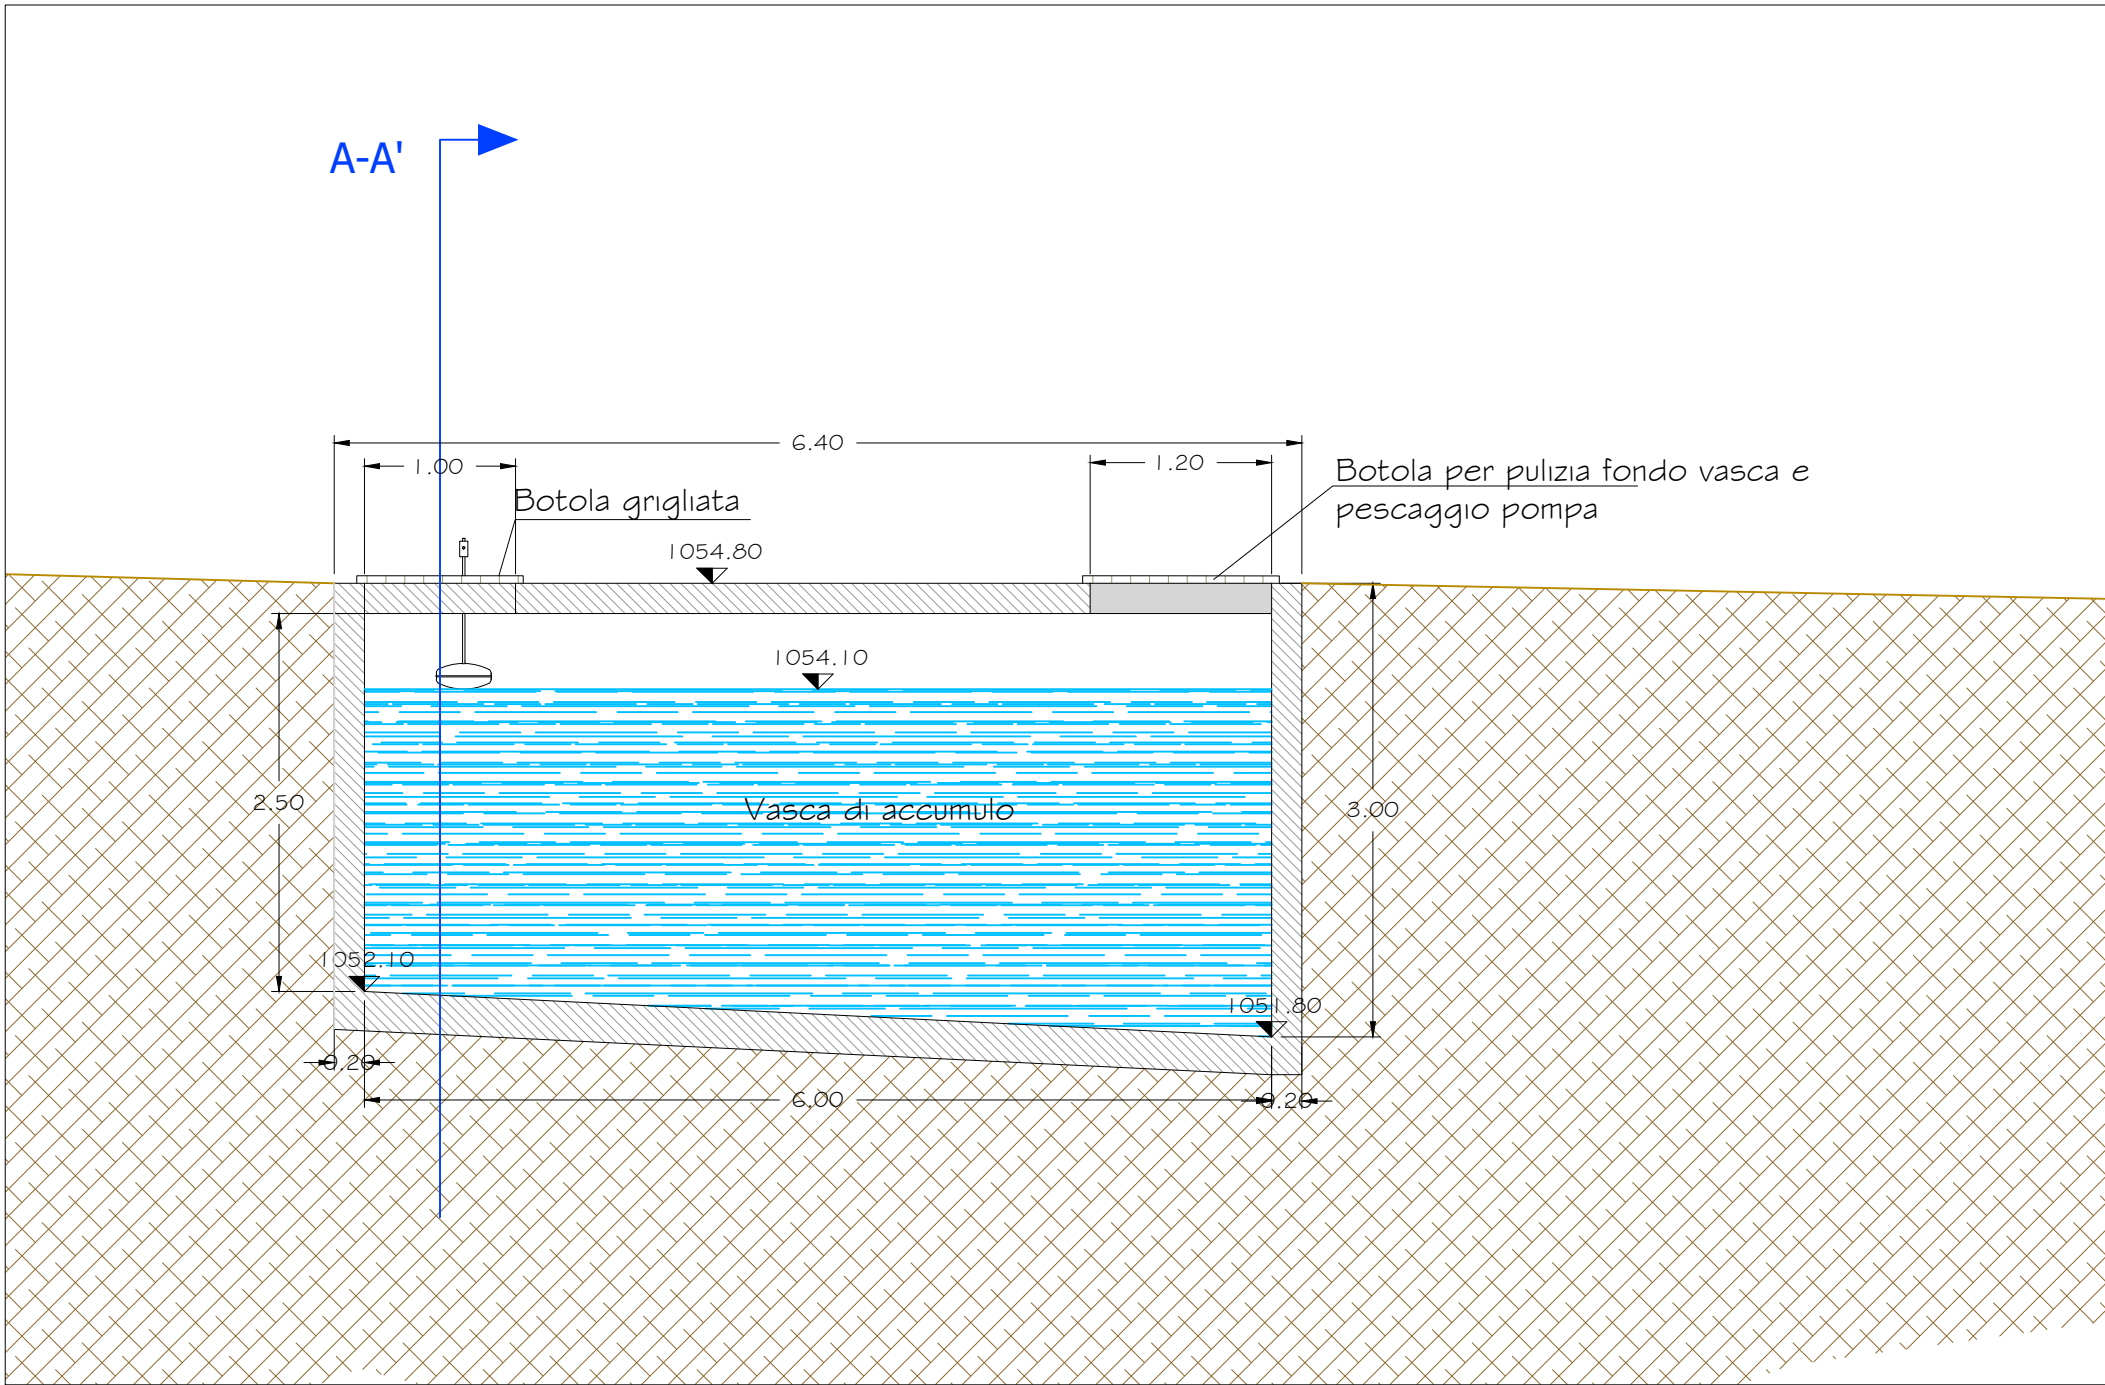

COMUNE DI GIAGLIONE

**PROGETTO DI UN NUOVO
IMPIANTO IRRIGUO IN PRESSIONE
SUL TERRITORIO COMUNALE**

**Dettaglio vasca di accumulo in località Pian
delle Rovine**
(SCALA 1:500)

TAV. 7

COMMITTENTE:
Comune di Giaglione
Frazione San Giuseppe n°1 - 10050 GIAGLIONE (TO)
comune.giaglione@actualscerymail.it

PROFESSIONISTA RESPONSABILE:
"Idroelettrica Quinson s.r.l."
Via XII Ottobre 2/91 - 16121 GENOVA (GE)
idroelettricaquinson@pec.it

DICEMBRE 2023