


ESTRATTO PLANIMETRICO AREA MERCATALE

- Posteggio n.:
- (1) = Produttori agricoli - (spazio per gpl)
 - (2) = Produttori agricoli
 - (3) = Alimentari
 - (4) = Alimentari (prod. lattieri-caseari)
 - (5) = Alimentari (prod. ittici e/o spazio per gpl)
 - (6) = Alimentari (spazio per gpl)
 - (7) = Alimentari
 - (8) = Extra-alimentari
 - (9) = Extra-alimentari
 - (10) = Extra-alimentari
 - (11) = Extra-alimentari

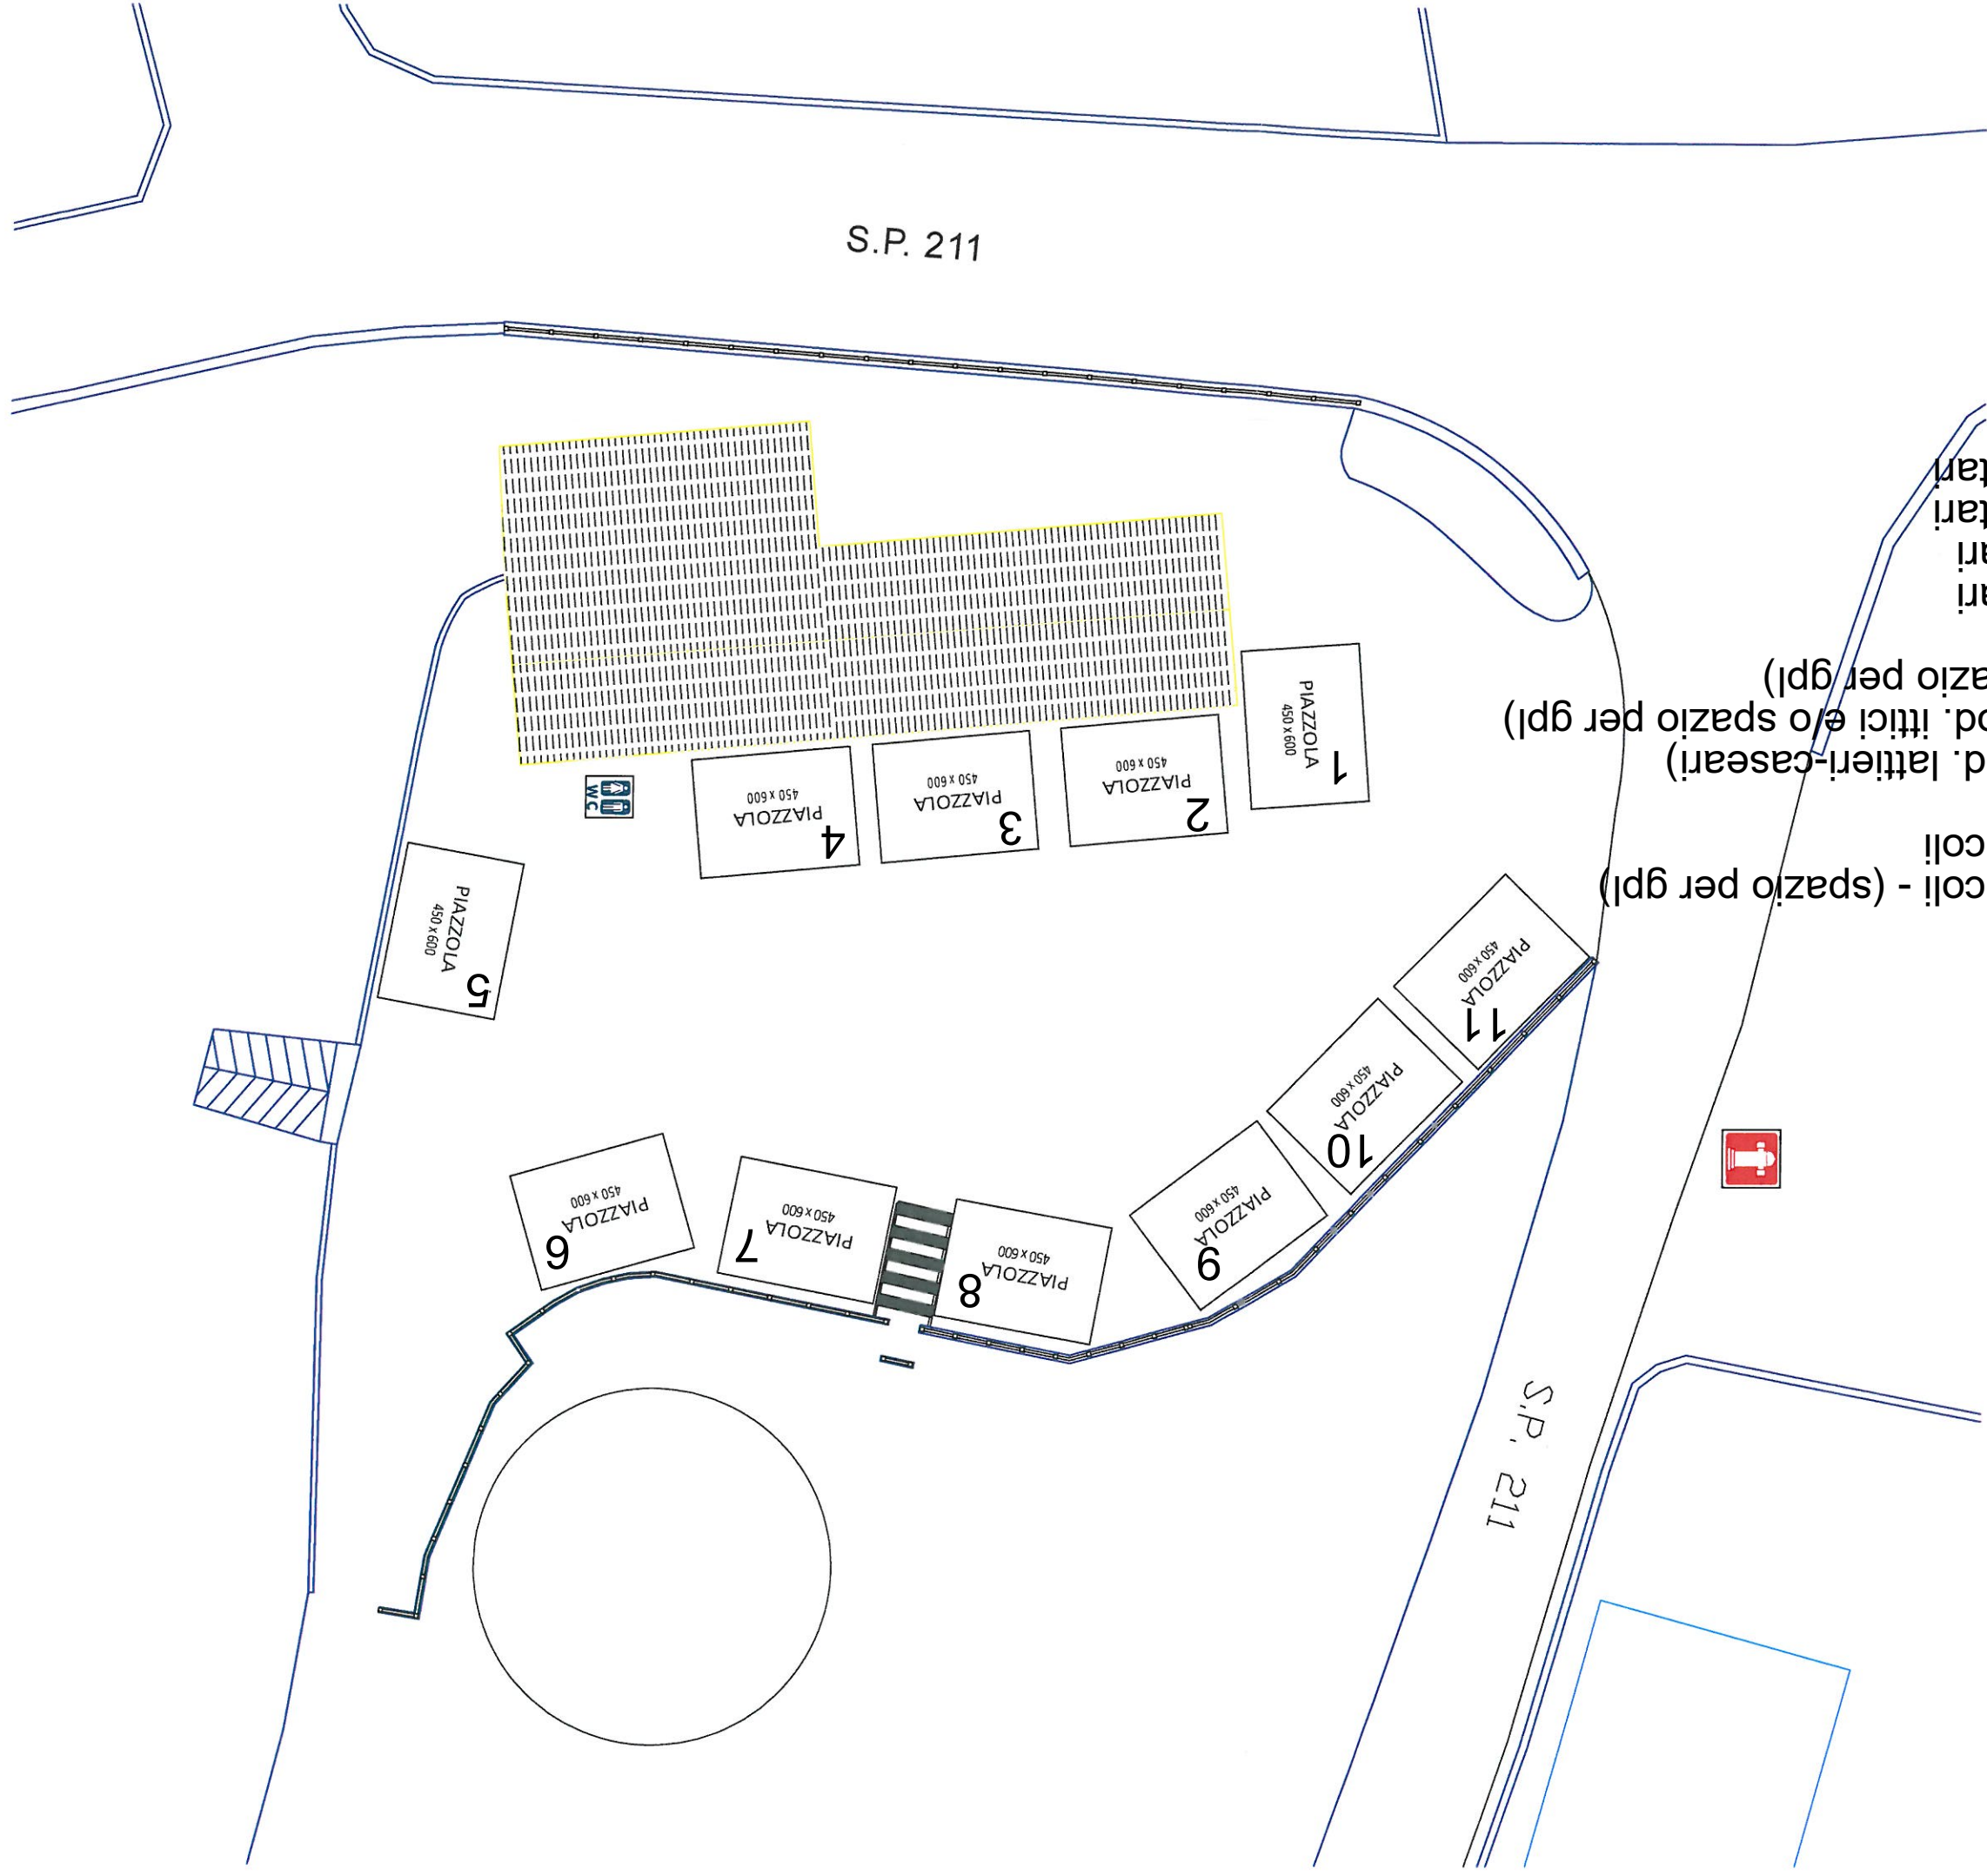

Scala 1:250