


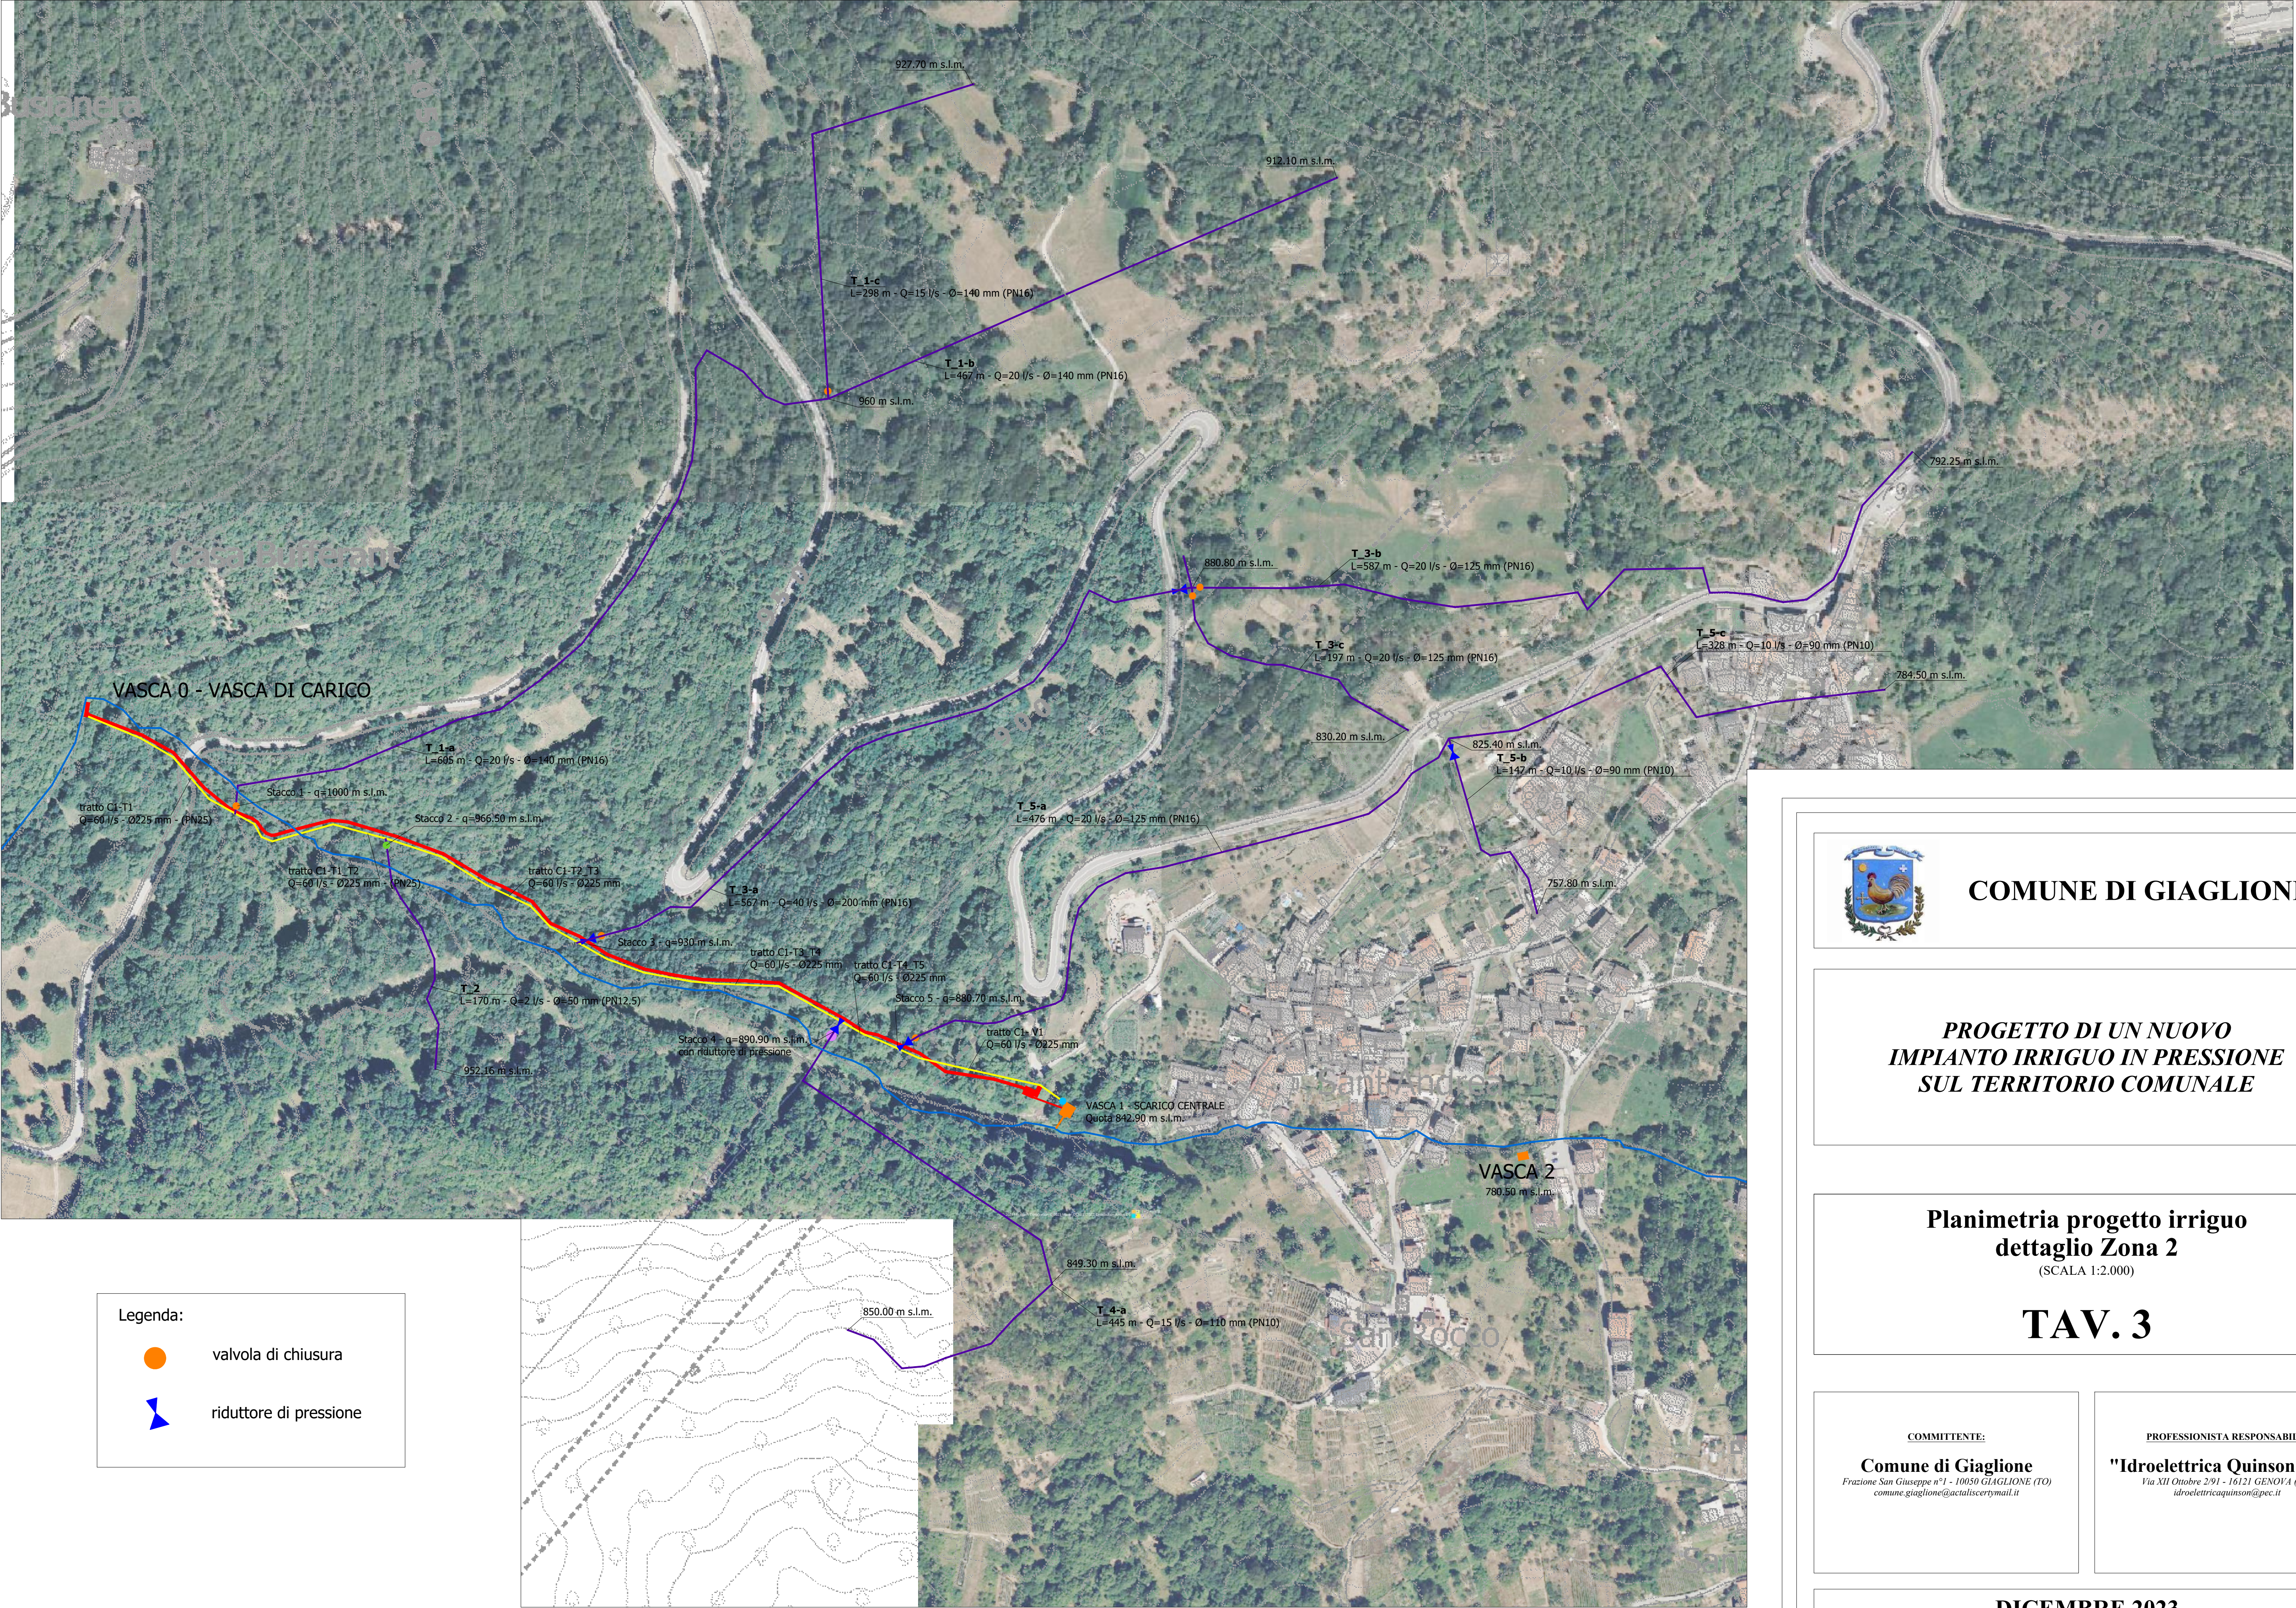

COMUNE DI GIAGLIONE

PROGETTO DI UN NUOVO
IMPIANTO IRRIGUO IN PRESSIONE
SUL TERRITORIO COMUNALE

Planimetria progetto irriguo
dettaglio Zona 2
(SCALA 1:2.000)

TAV. 3

COMMITTENTE:
Comune di Giaglione
Frazione San Giuseppe n°1 - 10050 GIAGLIONE (TO)
comune.giaglione@actaliscom.it

PROFESSIONISTA RESPONSABILE:
"Idroelettrica Quinson s.r.l."
Via XII Ottobre 2/91 - 16121 GENOVA (GE)
idroelettricaquinson@pec.it

DICEMBRE 2023