


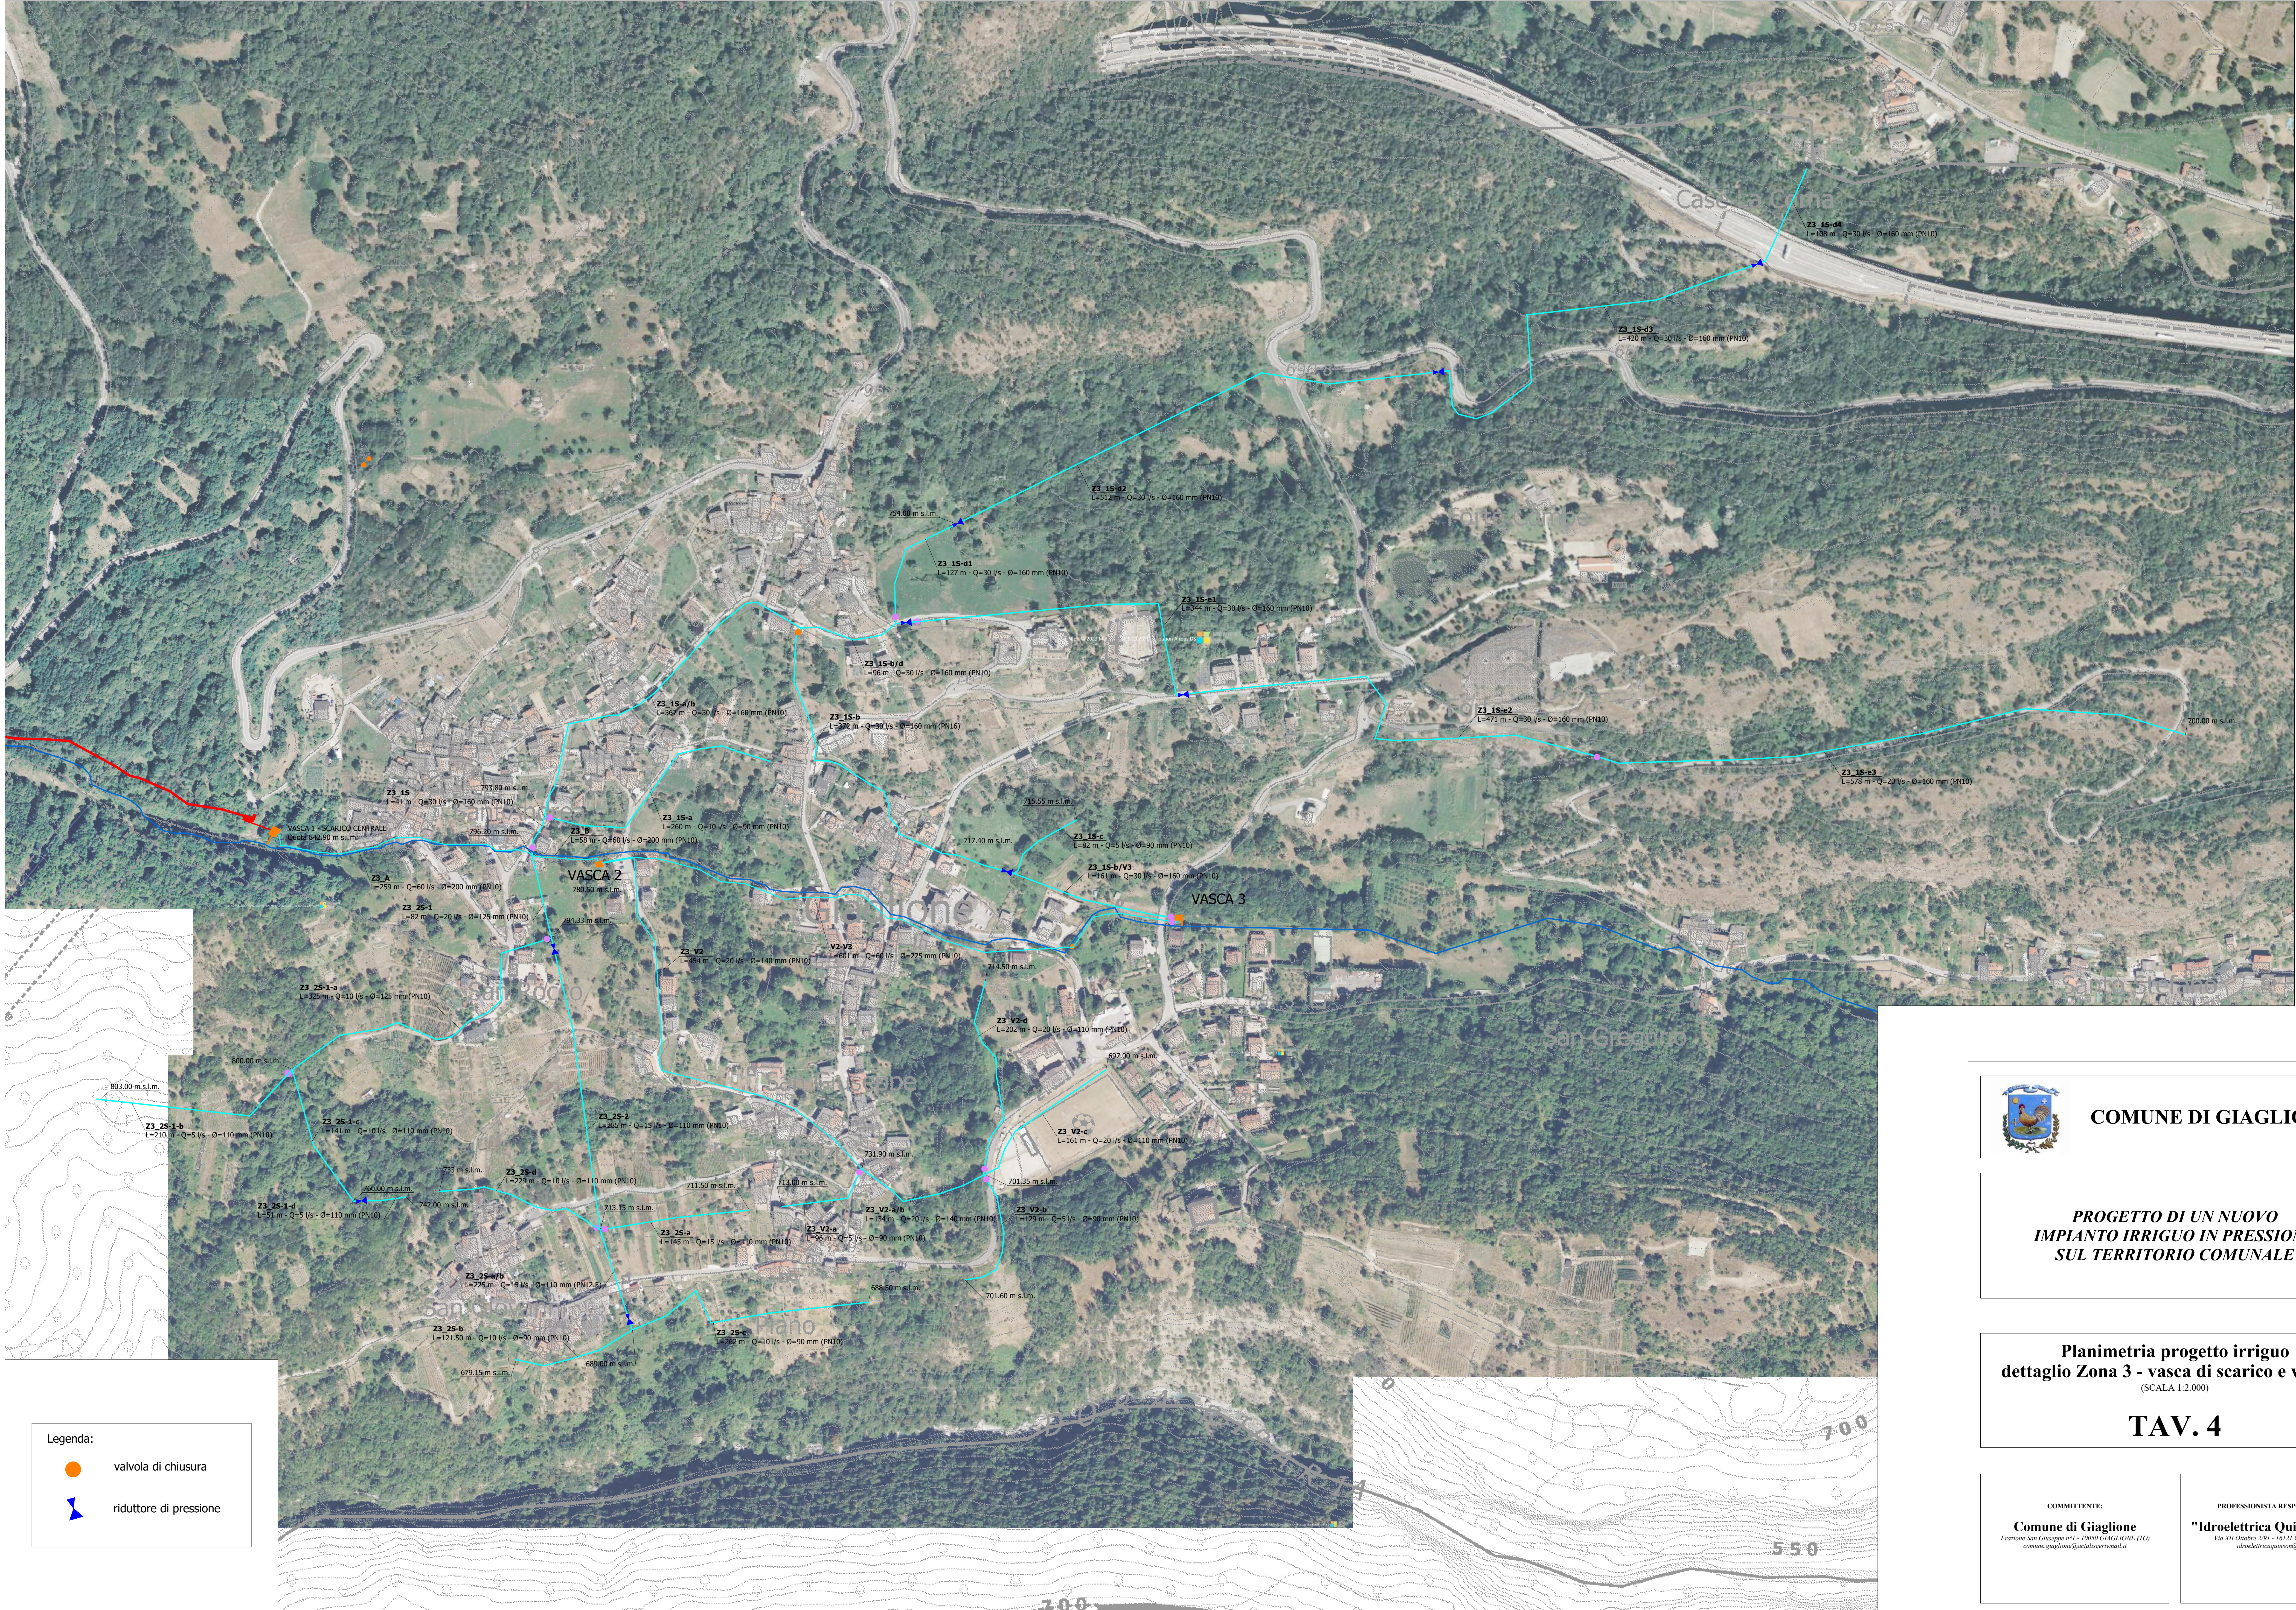

COMUNE DI GIAGLIONE

PROGETTO DI UN NUOVO
IMPIANTO IRRIGUO IN PRESSIONE
SUL TERRITORIO COMUNALE

Planimetria progetto irriguo
dettaglio Zona 3 - vasca di scarico e vasca 2
(SCALA 1:2.000)

TAV. 4

COMMITTENTE:
Comune di Giaglione
Frazione San Giuseppe s'1 - 10060 GIAGLIONE (TO)
comune.giaglione@uniliscorvini.it

PROFESSIONISTA RESPONSABILE:
"Idroelettrica Quinson s.r.l."
Via XII Ottobre 291 - 16121 GENOVA (GE)
idroelettricaquinson@pec.it

DICEMBRE 2023